
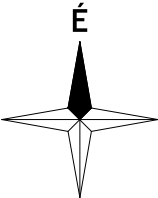


Kiváló termőhelyi adottságú szántóterület övezete
(A FmTrT övezeti tervlapja alapján - 1899,46 ha)

Új beépítésre szánt terület

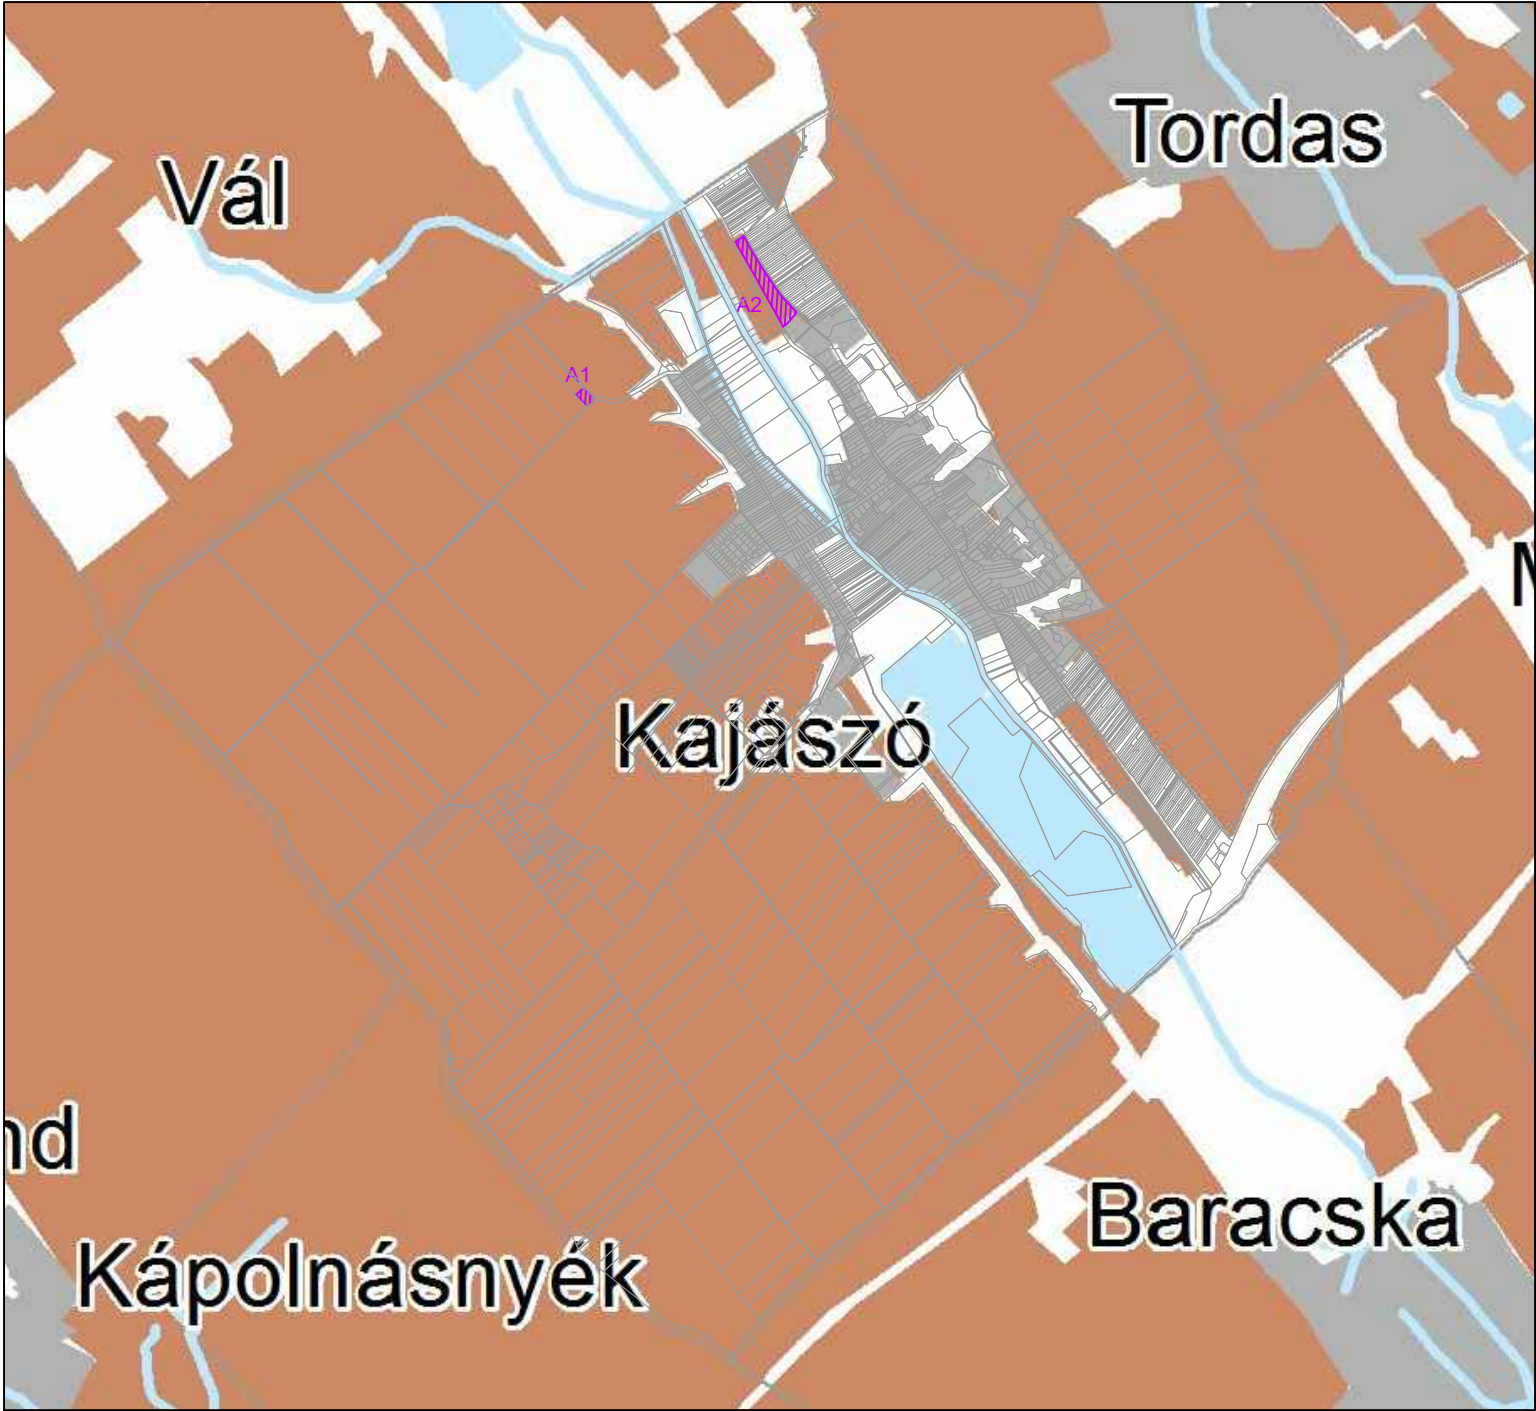

Kiváló termőhelyi adottságú szántóterület övezete
(A FmTrT övezeti lehatárolásának pontosítása - 1895,73 ha)

Új beépítésre szánt terület

